


SCHEMAT KONSTRUKCYJNY STROPU 1:100

stal S 275 - wg PN-EN 10025-2

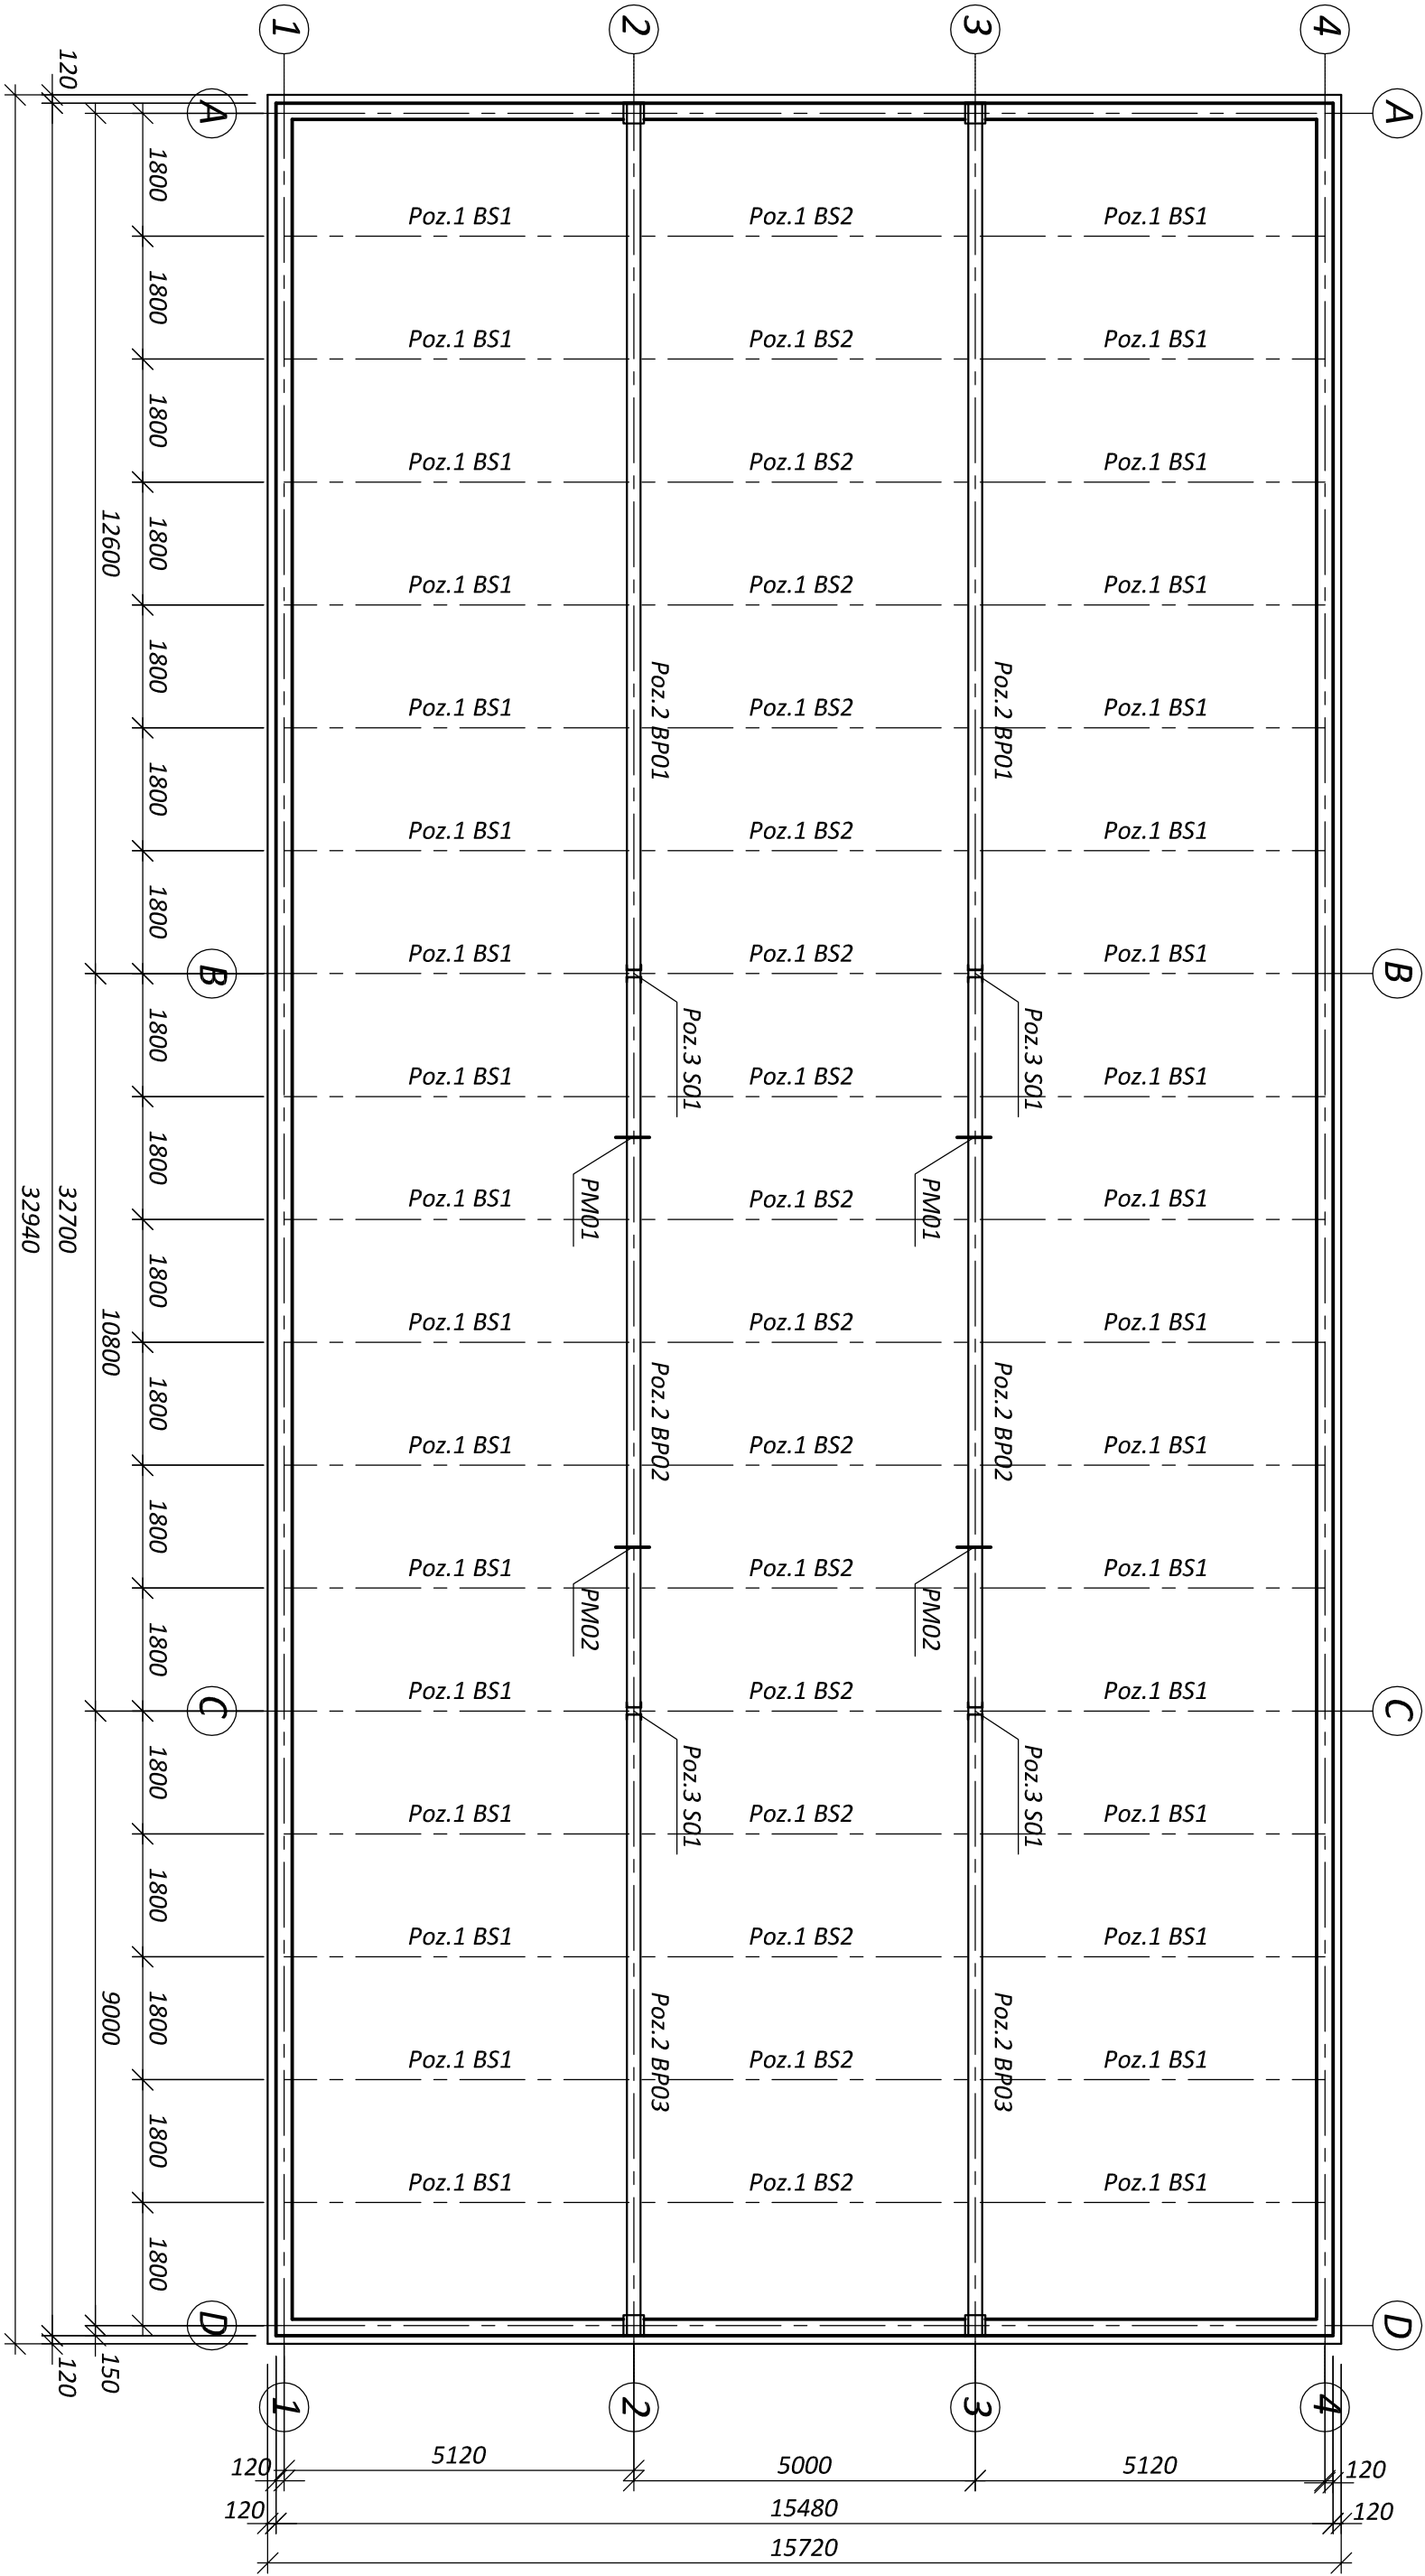

OZNACZENIA:

BS - belka stropowa
BP - belka główna (podciąg)
S - słup
PM - połączenie montażowe

UWAGI:

Poz.1 - według rys. 2/K/4.
Poz.2 - według rys. 3/K/4.
Poz.3 - według rys. 4/K/4.

UNIWERSYTET TECHNOLOGICZNO-PRZYRODNICZY			
WYDZIAŁ BUDOWNICTWA I INŻYNIERII ŚRODOWISKA			
KATEDRA KONSTRUKCJI BUDOWLANYCH			
Wykonali:			
Sprawił:	dr inż. Rafał Tews		
Temat projektu:	Projekt stropu stalowego		
Temat rysunku:	Schemat konstrukcyjny stropu		
		Skala	Data
		1:100	06.2012
		Nr rys.	
		1/K/4	