


POZ. 1 BELKI STROPOWE 1:10


BS01 szt.34

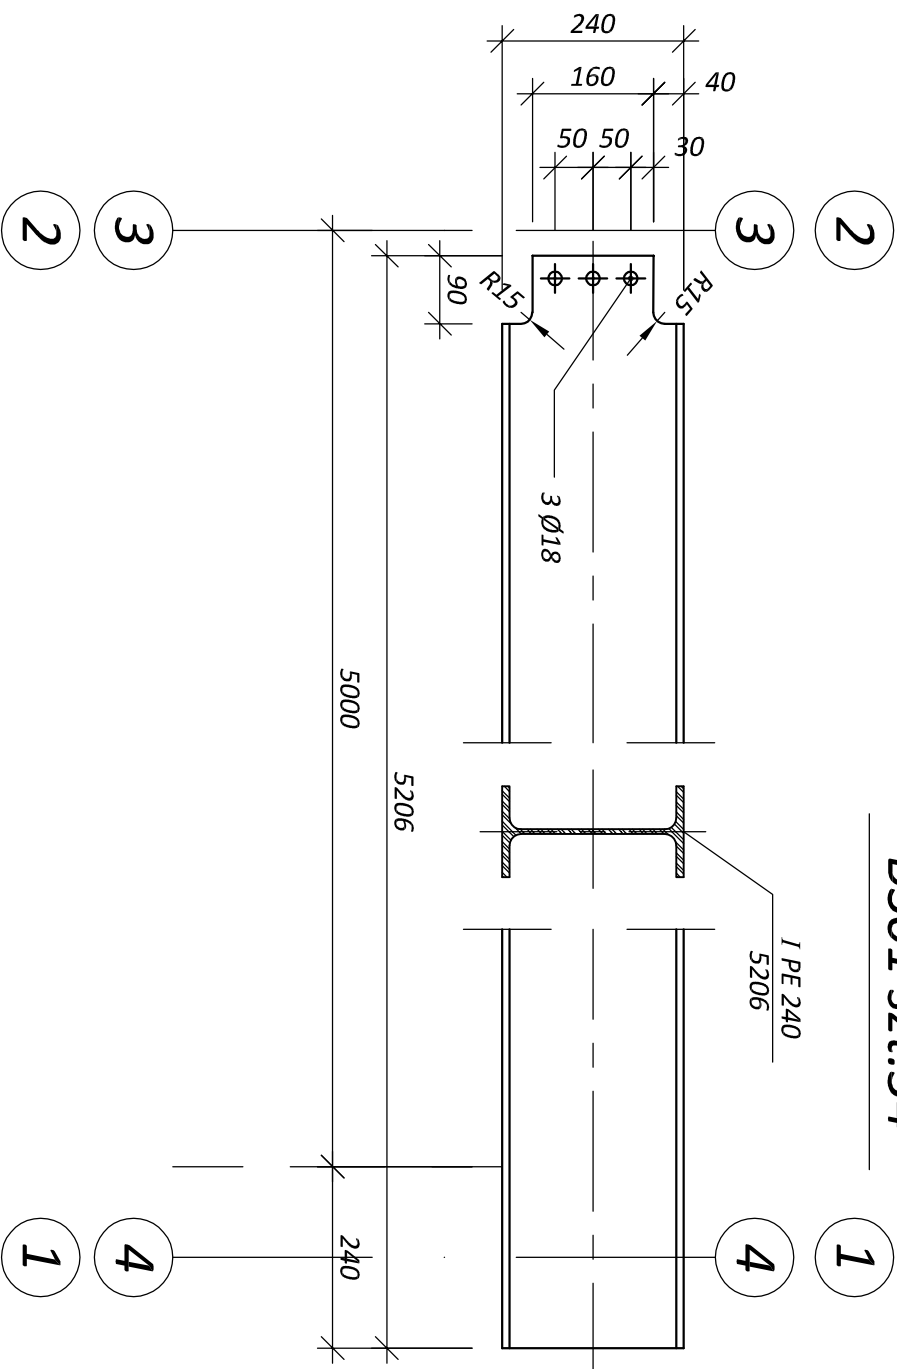

stal S 275 - wg PN-EN 10025-2

Śruby M16x50-5.6 -wg PN-EN ISO 4016
Nakrętki M16-5- wg PN-EN ISO 4034
Podkładki 16-100- wg PN-EN ISO 7091

BS02 szt.17

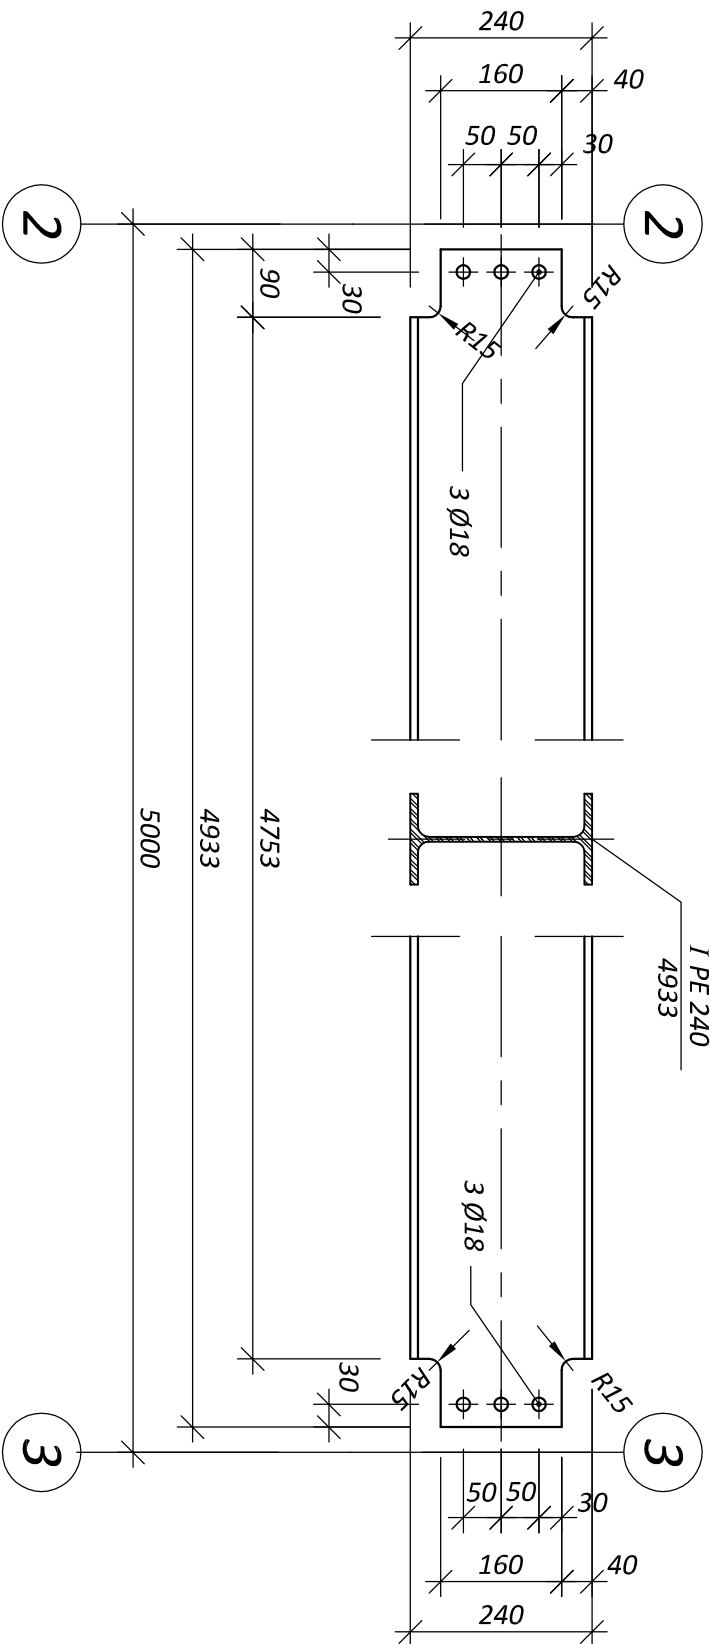

UNIWERSYTET TECHNOLOGICZNO-PRZYRODNICZY				
WYDZIAŁ BUDOWNICTWA I INŻYNIERII ŚRODOWISKA				
KATEDRA KONSTRUKCJI BUDOWLANYCH				
Wykonat:			Skala	Data
Sprawił:	dr inż. Rafał Tews		1:10	06.2012
Temat projektu:	Projekt stropu stalowego			Nr rys.
Temat rysunku:	Poz.1 Belki stropowe			2/K/4